

ΕΦΗΜΕΡΙΔΑ ΤΗΣ ΚΥΒΕΡΝΗΣΕΩΣ

ΤΗΣ ΕΛΛΗΝΙΚΗΣ ΔΗΜΟΚΡΑΤΙΑΣ

28 Απριλίου 2017 | ΤΕΥΧΟΣ ΤΕΤΑΡΤΟ | Αρ. Φύλλου **113**

ΠΕΡΙΕΧΟΜΕΝΑ

ΑΠΟΦΑΣΕΙΣ

Αριθμ. 12707 (1)

Κήρυξη ως αναδασωτέας ιδιωτικής έκτασης με στοιχεία (1, 2, 3, 4, 5, 6, 1) = εμβαδού 5.890 τ.μ. που αποτελεί την ΚΜ 5000-291 γαιών Κατταβιάς και δημόσιας έκτασης με στοιχεία (1, 7, 8, 9, 1) εμβαδού 181 τ.μ. που αποτελεί τμήμα της ΚΜ 5000 γαιών Κατταβιάς Δ.Ε. Νότιας Ρόδου Δήμου και Νήσου Ρόδου Ν. Δωδεκανήσου που αποτελούσαν έκταση δασικού χαρακτήρα του αρθ. 3 παρ. 1 του ν. 998/1979 όπως ισχύει σήμερα και εκχερσώθηκαν παράνομα.

Ο ΓΕΝΙΚΟΣ ΓΡΑΜΜΑΤΕΑΣ
ΑΠΟΚΕΝΤΡΩΜΕΝΗΣ ΔΙΟΙΚΗΣΗΣ ΑΙΓΑΙΟΥ

Έχοντας υπόψη:

1) Τις διατάξεις του άρθρου 24 παρ. 1 και 117 παρ. 3 του Συντάγματος.

2) Τις διατάξεις των αρθ. 37, 38 και 41 του ν. 998/1979 «Περί προστασίας των Δασών κ.λ.π.».

3) Τις αριθμ. 160417/1180/8-7-1980 και 182447/3049/24-9-1980 εγκύκλιες διαταγές του Υπουργείου Γεωργίας, που αναφέρονται στο εν λόγω θέμα.

4) Τις διατάξεις του αρθ. 120 του ν. 1892/1990.

5) Τις διατάξεις του αρθ. 1 παρ. 15 του ν. 3208/2003 «περί προστασίας δασικών οικοσυστημάτων κ.τ.λ.».

6) Τις διατάξεις του άρθρου 6 του ν. 3200/1955 περί διοικητικής αποκέντρωσης, όπως τροποποιήθηκε και συμπληρώθηκε μεταγενέστερα με το ν.δ. 532/1970.

7) Τις διατάξεις του άρθ. 280 του ν. 3852/2010 «Νέα Αρχιτεκτονική της Αυτ/σης και της Αποκεντρωμένης Διοίκησης - Πρόγραμμα Καλλικράτης» και του π.δ.143/2010 «Οργανισμός της Αποκεντρωμένης Διοίκησης Αιγαίου».

8) Τις διατάξεις του αρ. 56, του ν. 4257/2014 (ΦΕΚ 93/Α΄/14.04.2014) «Επείγουσες ρυθμίσεις αρμοδιότητας Υπουργείου Εσωτερικών».

9) Την αριθμ. 4 πράξη του Υπουργικού Συμβουλίου (ΦΕΚ 24/Α΄/06.02.2015) περί «Αποδοχής παραιτήσεων των Γενικών Γραμματέων των Αποκεντρωμένων Διοικήσεων της Χώρας».

10) Την αριθμ. 6048/04-10-2012 υποβολή αναφοράς αυτοψίας της δασοπόνου Νικολαΐδου Μαρίας.

11) Την αριθμ. 11326/1119/19-02-2014 έκθεση φωτοερμηνείας του δασολόγου της Διεύθυνσης Δασών Δωδεκανήσου Λεφάκη Δημήτριου.

12) Την αριθμ. 95323/04-12-2014 έκθεση αυτοψίας της δασοπόνου Νικολαΐδου Μαρίας.

13) Το φάκελο της υπόθεσης.

14) Τη σχετική εισήγηση της Διεύθυνσης Δασών Δωδεκανήσου για κήρυξη της εν λόγω έκτασης αναδασωτέας.

15) Το γεγονός ότι από την παρούσα δεν προκαλείται δαπάνη εις βάρος του κρατικού προϋπολογισμού, αποφασίζουμε:

Κηρύσσουμε ως αναδασωτέα, με σκοπό την προστασία των εδαφών και του δασικού περιβάλλοντος και την αποκατάσταση της βλάστησης, με φυσική αναγέννηση ή τεχνητή αναδάσωση, για να αποκλεισθεί η χρήση της για κάθε άλλο σκοπό, την έκταση με στοιχεία (1, 2, 3, 4, 5, 6, 1) εμβαδού 5.890 τ.μ., που αποτελεί την ιδιωτική ΚΜ 5000-291 γαιών Κατταβιάς και την έκταση με στοιχεία (1, 7, 8, 9, 1) εμβαδού 181 τ.μ., που αποτελεί τμήμα της δημόσιας ΚΜ 5000 γαιών Κατταβιάς Δ.Ε. Νότιας Ρόδου Δήμου και Νήσου Ρόδου Ν. Δωδεκανήσου, που αποτελούσαν εκτάσεις δασικού χαρακτήρα και εκχερσώθηκαν παράνομα, όπως απεικονίζονται στο τοπογραφικό διάγραμμα, το οποίο θεωρήθηκε και συνοδεύει την παρούσα.

Συγκεκριμένα:

Οι ως άνω εκτάσεις εκχερσώθηκαν παράνομα και αποτελούσαν Δάσος κατά το άρθρο 3 παρ. 1 του ν. 998/1979 και έχουν όρια ως εξής:

Ανατολικά: Με επαρχιακό δρόμο και εν συνεχεία αγροτικές εκτάσεις.

Δυτικά: Με παράκτιο δάσος αμμοθίνων - αμμόλοφων με κέδρους και εν συνεχεία παραλία.

Βόρεια: Με παράκτιο δάσος αμμοθίνων - αμμόλοφων με κέδρους.

Νότια: Με παράκτιο δάσος αμμοθίνων - αμμόλοφων με κέδρους.

Οι ανωτέρω εκτάσεις απεικονίζονται στο συνημμένο τοπογραφικό διάγραμμα, το οποίο θεωρήθηκε, επισυνάπτεται και αποτελεί αναπόσπαστο μέρος της παρούσας.

Η απόφαση αυτή να δημοσιευθεί στην Εφημερίδα της Κυβερνήσεως.

Ρόδος, 3 Μαρτίου 2017

Ο Ασκών Καθήκοντα Γενικού Γραμματέα
Αποκεντρωμένης Διοίκησης

ΝΙΚΟΛΑΟΣ ΘΕΟΔΩΡΙΔΗΣ

Ανήκει στην υπ΄αριθμ. 12707/3-3-2017
Απόφαση Κήρυξης Αναδασωτέας Έκτασης
του Γεν. Γραμματέα Αποκεντρωμένης Διοίκησης Αιγαίου

ΤΟΠΟΓΡΑΦΙΚΟ ΣΧΕΔΙΑΓΡΑΜΜΑ

Απόφασης Κήρυξης Αναδασωτέας ιδιωτικής έκτασης με στοιχεία (1, 2, 3, 4, 5, 6, 1) εμβαδού 5.890 τμ που αποτελεί την ΚΜ 5000-291 γαιών Κατταβιάς και δημόσιας έκτασης με στοιχεία (1, 7, 8, 9, 1) εμβαδού 181 τμ που αποτελεί τμήμα της ΚΜ 5000 γαιών Κατταβιάς Δ.Ε. Νότιας Ρόδου Δήμου και Νήσου Ρόδου Ν. Δωδεκανήσου που αποτελούσαν εκτάσεις δασικού χαρακτήρα του αρθ. 3 παρ. 1 του Ν.998/79 όπως ισχύει σήμερα και εκχερσώθηκαν παράνομα

Τοπογραφική απεικόνιση της έκτασης
σε απόσπασμα χάρτη Γ.Υ.Σ. κλ. 1: 1.3000

Υπόμνημα

Όρια της εκχερσωθείσας έκτασης εμβαδού Ε(1, 2, 3, 4, 5, 6, 1) = = 5.890 τμ που αποτελεί την ιδιωτική Κτηματολογική Μερίδα ΚΜ 5000 με εκθ 291 Γαιών Κατταβιάς

Όρια της εκχερσωθείσας έκτασης με εμβαδό Ε(1, 7, 8, 9, 1) = 181 τμ λόγω παράνομης αμμοληψίας τμήμα της δημόσιας Κτηματολογικής Μερίδας 5000 γαιών Κατταβιάς

Πίνακας Συντεταγμένων της έκτασης

Σημείο	ΕΓΣΑ 87
1	837523.8317,3988648.7890
2	837596.6544,3988628.8323
3	837567.7502,3988558.8700
4	837523.9978,3988573.9495
5	837508.9466,3988560.2463
6	837490.4045,3988564.6771
7	837525.7149,3988653.6726
8	837577.4905,3988635.4900
9	837576.9522,3988634.2316

Κηρύσσεται αναδασωτέα ιδιωτική έκταση με στοιχεία (1, 2, 3, 4, 5, 6, 1) εμβαδού 5.890 τμ που αποτελεί την ΚΜ 5000-291 γαιών Κατταβιάς και έκταση με στοιχεία (1, 7, 8, 9, 1) εμβαδού 181 τμ που αποτελεί τμήμα της δημόσιας ΚΜ 5000 γαιών Κατταβιάς Δ.Ε. Νότιας Ρόδου Δήμου και Νήσου Ρόδου Ν. Δωδεκανήσου οι οποίες αποτελούσαν εκτάσεις δασικού χαρακτήρα του αρθ. 3 παρ. 1 του Ν.998/79 όπως ισχύει σήμερα και εκχερσώθηκαν παράνομα

Θέση της έκτασης σε
Απόσπασμα ΟΡΘΟΦΩΤΟΧΑΡΤΗ ΕΤΟΥΣ 1960 1: 3000

ΕΘΝΙΚΟ ΤΥΠΟΓΡΑΦΕΙΟ
Για τεχνικούς λόγους στο σχεδιάγραμμα, από το ηλεκτρονικό αρχείο, έγινε σμίκρυνση κατά ποσοστό 81%

ΘΕΩΡΗΘΗΚΕ

Ρόδος 24 - 01 - 2017 **Ο Συντάξας** **Λεφάκης Δημήτριος** Δασολόγος	Ρόδος 24 - 01 - 2017 **Η Διευθύντρια Δασών Νομού Δωδεκανήσου** **Μπαλατσούκα Αικατερίνη** Δασολόγος Msc	Ρόδος 03 - 03 - 2017 **Ο Ασκών Καθήκοντα Γενικού Γραμματέα** **Θεοδωρίδης Νικόλαος**

ΔΙΟΡΘΩΣΕΙΣ ΣΦΑΛΜΑΤΩΝ


(2)

Στην αριθμ. 18207/27.03.2017 απόφαση του Γενικού Γραμματέα της Αποκεντρωμένης Διοίκησης Αιγαίου, που δημοσιεύθηκε στο ΦΕΚ 89/07.04.2017 (τ. Δ΄) στις σελίδες 826 - 828, διορθώνεται:

το εσφαλμένο: «Τοπογραφικό, Υψομετρικό και Κτηματογραφικό Διάγραμμα χάραξης των ορίων αιγιαλού στη θέση παραλιακή περιοχή από Πηγάδια προς Απέρι Καρπάθου»

στο ορθό: «Τοπογραφικό Διάγραμμα Καθορισμού ορίων Αιγιαλού και Παραλίας, στη θέση Νειμποριό, Δήμος Άνδρου, Περ. Ενότητα Άνδρου, Περιφέρεια Νοτίου Αιγαίου».

(Από την Αποκεντρωμένη Διοίκηση Αιγαίου)

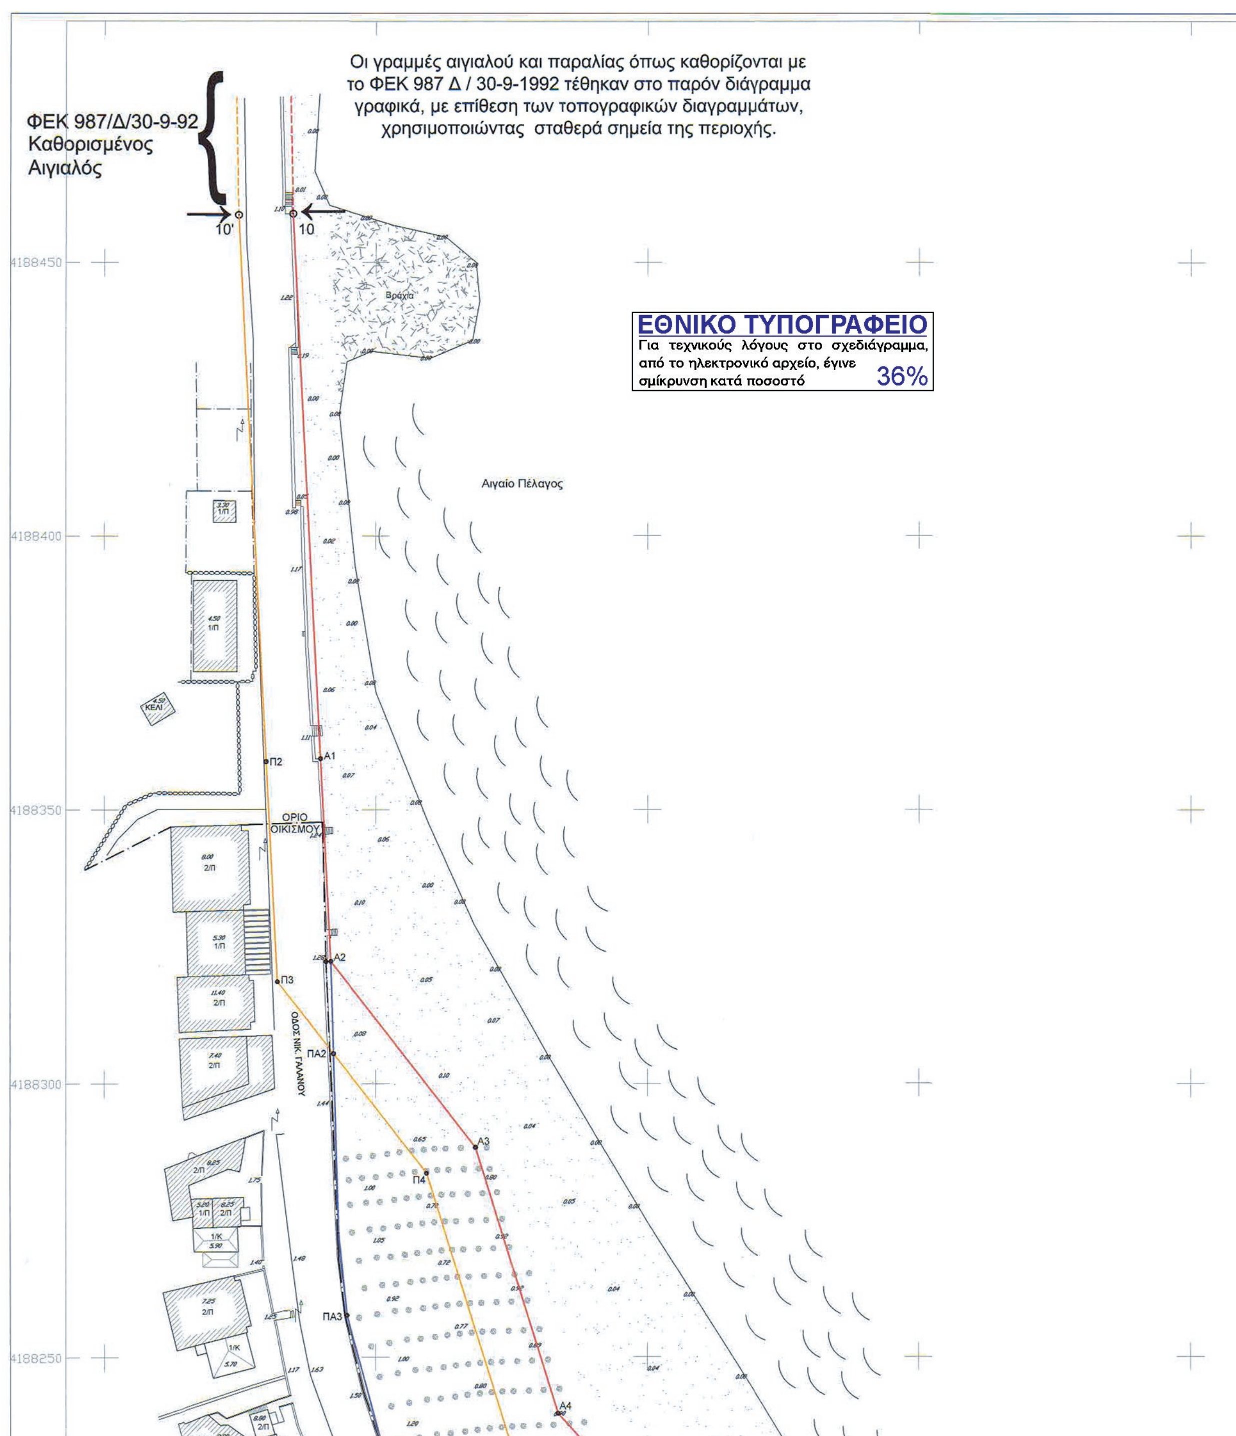

Οι γραμμές αιγιαλού και παραλίας όπως καθορίζονται με το ΦΕΚ 987 Δ / 30-9-1992 τέθηκαν στο παρόν διάγραμμα γραφικά, με επίθεση των τοπογραφικών διαγραμμάτων, χρησιμοποιώντας σταθερά σημεία της περιοχής.
ΦΕΚ 987/Δ/30-9-92
Καθορισμένος
Αιγιαλός
10'
10
Βράχια
ΕΘΝΙΚΟ ΤΥΠΟΓΡΑΦΕΙΟ
Για τεχνικούς λόγους στο σχεδιάγραμμα, από το ηλεκτρονικό αρχείο, έγινε σμίκρυνση κατά ποσοστό 36%
Αιγαίο Πέλαγος
4188450
4188400
4188350
4188300
4188250
ΚΕΛΙ
Π2
Α1
ΟΡΙΟ
ΟΙΚΙΣΜΟΥ
Α2
Π3
ΟΔΟΣ ΝΙΚ. ΓΑΛΑΝΟΥ
ΠΑ2
Α3
Π4
ΠΑ3
Α4



ΑΠΟΣΠΑΣΜΑ ΧΑΡΤΟΥ ΓΥΣ ΚΛ. 1:50000

ΠΙΝΑΚΑΣ ΣΥΝΤΕΤΑΓΜΕΝΩΝ ΟΡΙΩΝ ΑΙΓΙΑΛΟΥ

Σημείο	X	Y	Παρατηρήσεις
10	582084.75	4188458.91	ΦΕΚ 987/Δ/30-9-92
Α1	582089.82	4188359.28	
Α2	582091.74	4188322.25	
Α3	582118.35	4188288.39	
Α4	582133.61	4188239.74	
Α5	582158.90	4188212.04	
Α6	582179.54	4188181.12	
Α7	582190.69	4188165.58	
Α8	582219.43	4188128.29	
Α9	582236.44	4188120.19	
Α10	582251.51	4188115.88	
Α11	582258.31	4188108.57	
Α12	582261.47	4188107.33	
Α13	582266.44	4188101.83	
Α14	582267.11	4188095.70	
Α15	582282.99	4188077.11	
Α16	582285.08	4188072.03	
Α17	582295.33	4188059.12	
Α18	582306.48	4188048.05	
Α19	582323.17	4188050.21	
Α20	582343.93	4188043.36	
Α21	582365.54	4188025.20	

ΠΙΝΑΚΑΣ ΣΥΝΤΕΤΑΓΜΕΝΩΝ ΟΡΙΩΝ ΠΑΡΑΛΙΑΣ

Σημείο	X	Y	Παρατηρήσεις
Π1	582074.75	4188458.71	ΦΕΚ 987/Δ/30-9-92
Π2	582079.83	4188358.77	
Π3	582081.92	4188318.56	
Π4	582109.36	4188283.65	
Π5	582124.73	4188234.63	
Π6	582151.00	4188205.85	
Π7	582171.74	4188174.83	
Π8	582182.66	4188159.61	
Π9	582212.97	4188120.29	
Π10	582232.89	4188110.81	
Π11	582246.09	4188107.03	
Π12	582252.54	4188100.10	
Π13	582255.63	4188098.88	
Π14	582256.85	4188097.53	
Π15	582257.51	4188091.54	
Π16	582274.35	4188071.82	
Π17	582276.38	4188066.91	
Π18	582287.87	4188052.45	
Π19	582302.90	4188037.50	
Π20	582322.20	4188040.00	
Π21	582338.97	4188034.47	
Π22	582359.10	4188017.55	

ΠΙΝΑΚΑΣ ΣΥΝΤΕΤΑΓΜΕΝΩΝ ΟΡΙΩΝ ΠΑΛΑΙΟΥ ΑΙΓΙΑΛΟΥ

Σημείο	X	Y	Παρατηρήσεις
Α2	582091.74	4188322.25	Εμβαδόν Παλαιού Αιγιαλού E = 4611.08 m2
ΠΑ2	582092.24	4188305.43	
ΠΑ3	582094.76	4188257.67	
ΠΑ4	582101.05	4188234.73	
ΠΑ5	582102.96	4188230.54	
ΠΑ6	582108.45	4188221.96	
ΠΑ7	582128.93	4188197.31	
ΠΑ8	582157.10	4188163.02	
Π7	582171.74	4188174.83	
Α6	582179.54	4188181.12	
Α2	582091.74	4188322.25	

ΥΠΟΜΝΗΜΑ

ΒΟΡΡΑΣ	ΚΑΝΝΑΒΟΣ
ΤΕΧΝΗΤΟΙ ΟΓΚΟΛΙΘΟΙ	ΚΥΡΙΕΣ ΙΣΟΫΨΕΙΣ
ΘΑΜΝΩΔΗΣ ΦΥΤΕΥΣΗ	ΔΕΥΤΕΡΕΥΟΥΣΕΣ ΙΣΟΫΨΕΙΣ
ΔΕΗ	ΔΙΟΡΟΦΟ ΚΤΙΣΜΑ
ΜΑΝΤΡΑ	ΘΑΛΑΣΣΑ
ΔΡΟΜΟΣ	ΑΜΜΩΔΗΣ ΠΑΡΑΛΙΑ
ΦΥΣΙΚΟΙ ΟΓΚΟΛΙΘΟΙ	ΚΤΙΣΜΑ

Αιγαίο Πέλαγος

Παλαιός Αιγιαλός

Παλαιός Αιγιαλός

PARKING

ΡΕΜΑ

ΡΕΜΑ

pergola

ΟΔΟΣ ΝΙΚ. ΓΑΛΑΝΟΥ

ΟΔΟΣ ΝΙΚ. ΓΑΛΑΝΟΥ

ΟΔΟΣ ΝΙΚ. ΓΑΛΑΝΟΥ

ΟΔΟΣ ΣΟΦΟΚΛΕΟΥΣ

ΟΡΙΟ ΟΙΚΙΣΜΟΥ

4188200

4188150

4188100

4188050

4188000

582050


582100

582150

582200

582250

AIGIALOS_NEIMPORIO-2.dwg

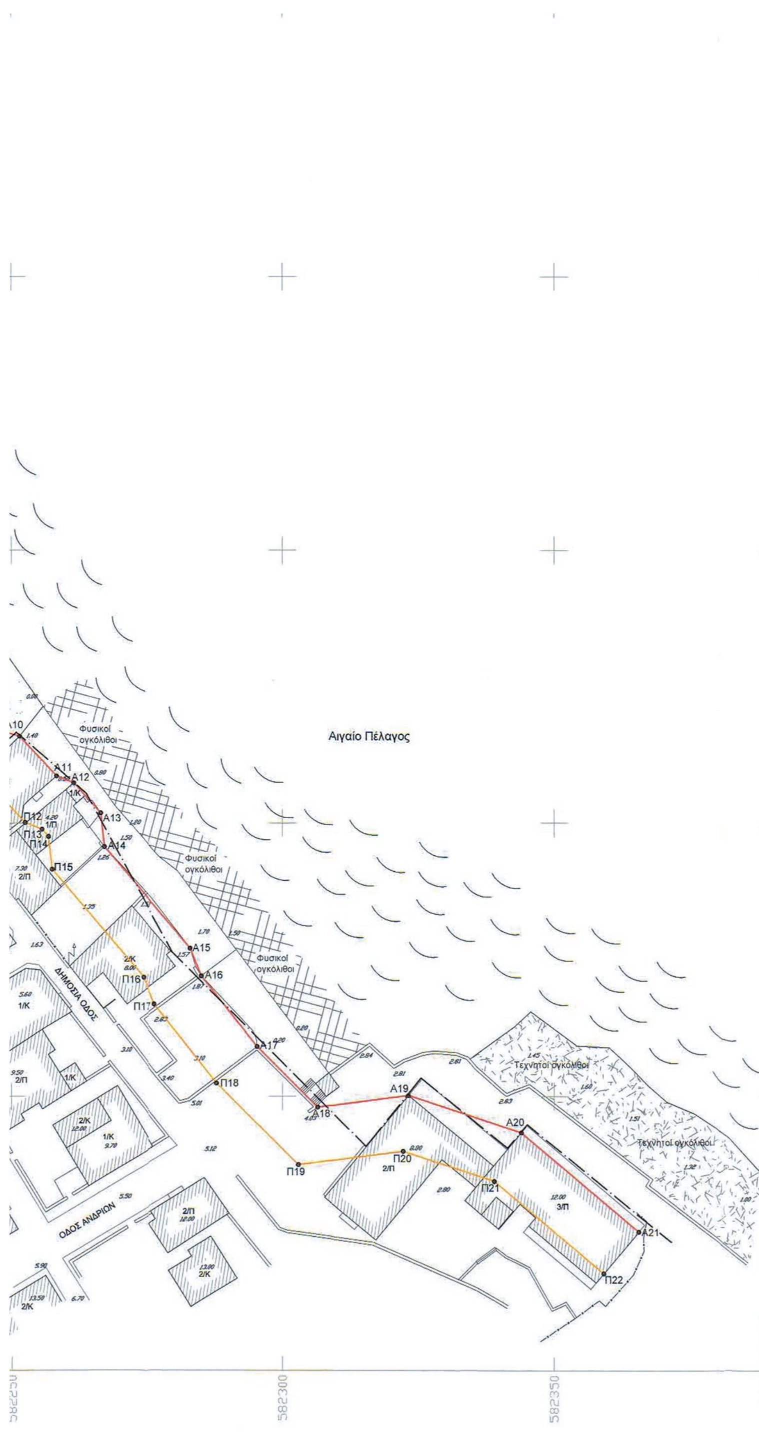

ΦΥΣΙΚΟΙ ΟΓΚΟΛΙΘΟΙ	ΚΤΙΣΜΑ

ΥΠΟΜΝΗΜΑ ΕΠΙΤΡΟΠΗΣ

1. - Το παρόν τοπογραφικό διάγραμμα συνοδεύει την από 07.08.2013 έκθεση της επιτροπής καθορισμού των ορίων αιγιαλού.

2. - Ερυθρά γραμμή Α1 - Α2 - Α3 - ....- Α21 οριογραμμή αιγιαλού
Μπλε γραμμή Α2 - ΠΑ2 - ΠΑ3- ...-ΠΑ8-Π7-Α6-Α2 οριογραμμή παλαιού αιγιαλού
Κίτρινη γραμμή Π1 - Π2 - Π3 -........- Π22 οριογραμμή παραλίας

3. - Οι κορυφές των οριογραμμών του αιγιαλού και της παραλίας εξασφαλίζονται με συντεταγμένες του Κρατικού Τριγωνομετρικού Δικτύου, όπως φαίνεται στους συνημμένους πίνακες.

4. - Η οριογραμμή της παραλίας χαράσσεται σε σταθερή απόσταση 10.00 μέτρων από την οριογραμμή του αιγιαλού.

5. - Η Επιτροπή αποφαίνεται ότι υφίσταται παλαιός αιγιαλός.

Η ΕΠΙΤΡΟΠΗ

Η πρόεδρος	Τα μέλη
Μαρία Γούναρη Αναπ. προϊσταμένη ΚΥΝΚ	Κιουπίδης Θεόδωρος Τοπογράφος Μηχ ΚΥΝΚ
	Μαρινάκη Βασιλική Λιμενάρχης Άνδρου
	Γκλάρας Κων/νος προϊστάμενος ΥΔΟΜ Άνδρου

ΤΟΠΟΓΡΑΦΙΚΟ ΔΙΑΓΡΑΜΜΑ ΚΑΘΟΡΙΣΜΟΥ ΟΡΙΩΝ ΑΙΓΙΑΛΟΥ ΚΑΙ ΠΑΡΑΛΙΑΣ

ΘΕΣΗ	ΝΕΪΜΠΟΡΙΟ, ΔΗΜΟΣ ΑΝΔΡΟΥ, ΠΕΡ. ΕΝΟΤΗΤΑ ΑΝΔΡΟΥ, ΠΕΡΙΦΕΡΕΙΑ ΝΟΤΙΟΥ ΑΙΓΑΙΟΥ
ΕΝΔΙΑΦΕΡΟΜΕΝΟΙ	ΝΙΚΟΛΑΟΣ ΜΠΑΛΣΗΣ, ΑΝΤΩΝΙΟΣ ΜΠΑΛΣΗΣ, ΑΙΚΑΤΕΡΙΝΗ ΠΕΤΡΑΚΑΚΗ
ΜΕΛΕΤΗ	ΣΟΦΙΑ ΚΑΡΑΝΑΣΙΟΥ Αγρονόμος & Τοπογράφος Μηχανικός ΕΜΠ
ΤΡΙΓΩΝΟΜΕΤΡΙΚΗ ΕΞΑΡΤΗΣΗ ΥΨΟΜΕΤΡΙΚΗ ΑΦΕΤΗΡΙΑ ΣΥΝΤΕΛΕΣΤΗΣ ΚΛΙΜΑΚΑΣ	ΒΑΘΡΟ Γ.Υ.Σ. ΑΓΙΑ ΤΡΙΑΣ X=582436.254 Y=4189240.939 K_0 = 0,9996
ΜΕΘΟΔΟΣ ΑΠΟΤΥΠΩΣΗΣ	ΑΠΟΤΥΠΩΣΗ ΜΕ GPS ΔΥΟ ΣΥΧΝΟΤΗΤΩΝ ΣΕ ΕΓΣΑ '87

ΠΙΝΑΚΙΔΕΣ		ΑΡΙΘΜΟΣ ΣΧΕΔΙΟΥ
1	ΙΣΟΔΙΑΣΤΑΣΗ 0.5μ ΚΛ. 1:500 25-11-2011	1/1

Ο ΣΥΝΤΑΞΑΣ ΜΗΧΑΝΙΚΟΣ	ΕΛΕΓΧΘΗΚΕ ΕΠΙ ΤΟΠΟΥ ΓΙΑ ΤΗΝ ΑΚΡΙΒΕΙΑ ΤΗΣ ΑΠΟΤΥΠΩΣΗΣ 07-08-2013	ΘΕΩΡΗΘΗΚΕ 07-08-2013
ΣΟΦΙΑ Σ. ΚΑΡΑΝΑΣΙΟΥ ΑΓΡΟΝΟΜΟΣ & ΤΟΠΟΓΡΑΦΟΣ ΜΗΧΑΝΙΚΟΣ ΕΘΝΙΚΟΥ ΜΕΤΣΟΒΙΟΥ ΠΟΛΥΤΕΧΝΕΙΟΥ ΜΕΛΟΣ Τ.Ε.Ε. ΑΡΙΘΜΟΣ ΜΗΤΡΩΟΥ 102079 ΡΟΥΜΕΛΗΣ 84, ΑΡΓΥΡΟΥΠΟΛΗ 164 51 ΤΗΛ.: 210-9929487, 6977368743 Α.Φ.Μ.: 105757928, ΔΟΥ ΑΡΓΥΡΟΥΠΟΛΗΣ	Κιουπίδης Θεόδωρος Τοπογράφος Μηχ ΚΥΝΚ	Μαρία Γούναρη Αναπ. προϊσταμένη ΚΥΝΚ